



LUBIN, UL. KWIATOWA.  
M.3 - 40.53 m<sup>2</sup>

BUDYNEK : B2  
KONDYGNACJA:PARTER  
LOKAL : M3

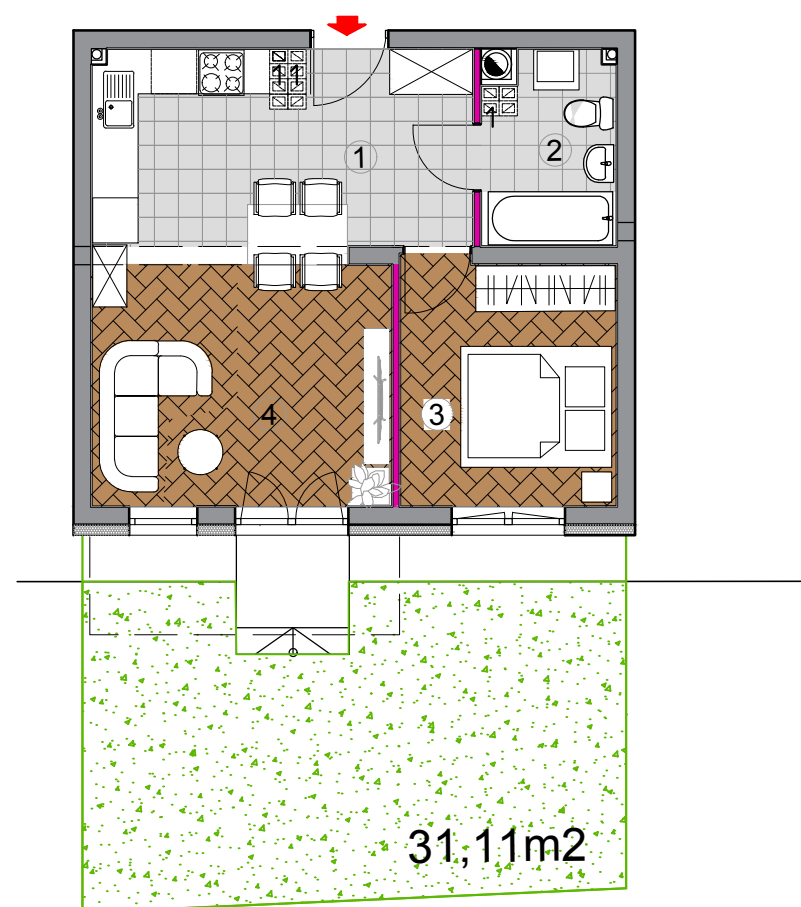

BILANS POWIERZCHNI - M3 , 2 POKOJE

Nr pom.	Pomieszczenie:	Powierzchnia (m <sup>2</sup> )
1	p.pokój	5,82 m <sup>2</sup>
2	łazienka	4,29 m <sup>2</sup>
3	pokój	9,58 m <sup>2</sup>
4	pokój z aneksem	20,84 m <sup>2</sup>
SUMA POWIERZCHNI:		40,53 m <sup>2</sup>
OGRÓDEK		31,11 m <sup>2</sup>

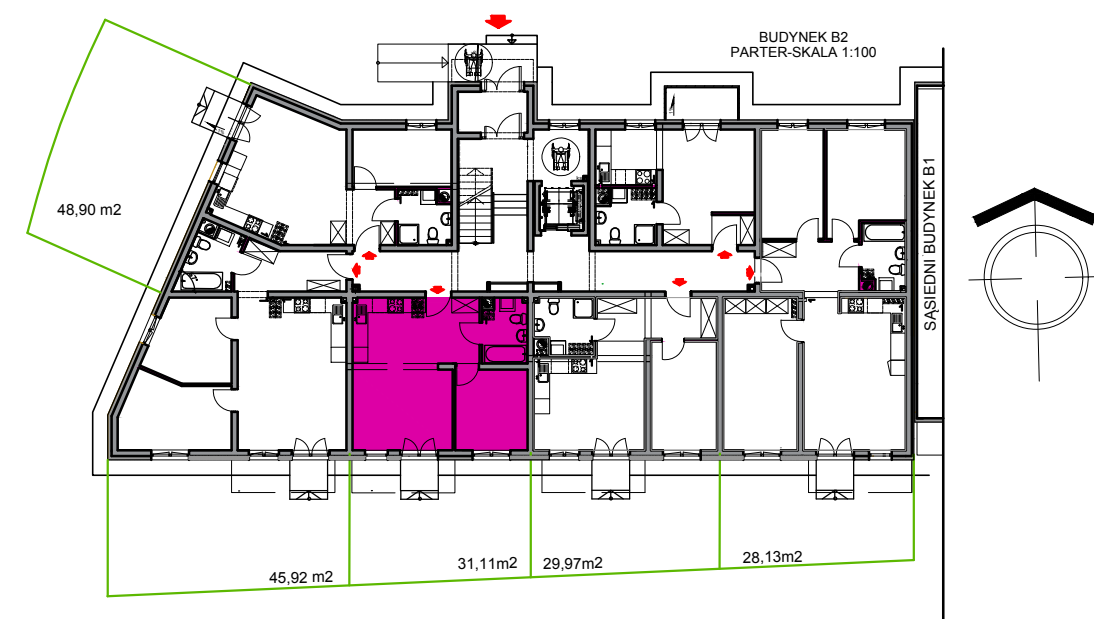

RZUT ORIENTACYJNY - PARTER - LOKAL M3  
skala 1:100

SCHEMAT BUDYNKU B2-USYTUOWANIE LOKALU M3

**Moje M4 Sp. z o.o.,Sp.k.**  
Marcin Opanowicz  
ul.Śląska 20, 59-300 Osiek  
tel.500 197 533  
e-mail: opanowicz@wp.pl

KARTA MA CHARAKTER INFORMACYJNY. POWIERZCHNIA MIESZKAŃ MOŻE ULEC NIEWIELKIEJ ZMIANIE PO REALIZACJI OBIEKTU.PRZEDSTAWIONE WIZUALIZACJE MAJĄ CHARAKTER POGLĄDOWY.