


LUBIN, UL. KWIATOWA.  
M.6 - 27.20 m<sup>2</sup>


BUDYNEK : B2  
KONDYGNACJA:PARTER  
LOKAL : M6

BILANS POWIERZCHNI - M6 , 1 POKÓJ

Nr pom.	Pomieszczenie:	Powierzchnia (m <sup>2</sup> )
1	p.pokój	2,07 m <sup>2</sup>
2	pokój z aneksem	20,33 m <sup>2</sup>
3	łazienka	4,80 m <sup>2</sup>
SUMA POWIERZCHNI:		27,20 m <sup>2</sup>
BALKON TYP A		3,70 m <sup>2</sup>

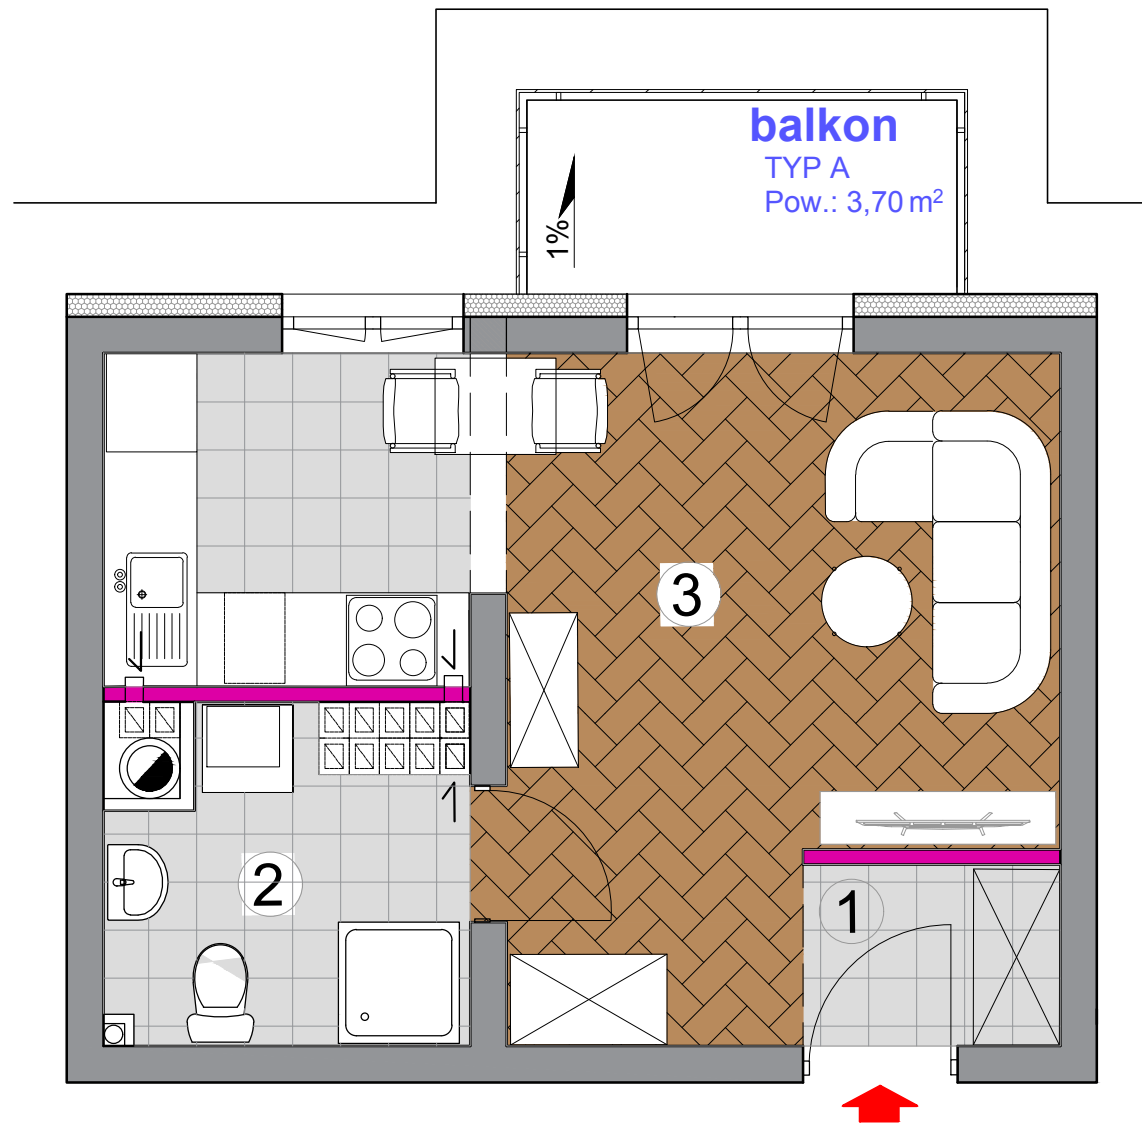

RZUT ORIENTACYJNY - PARTER - LOKAL M6  
skala 1:50

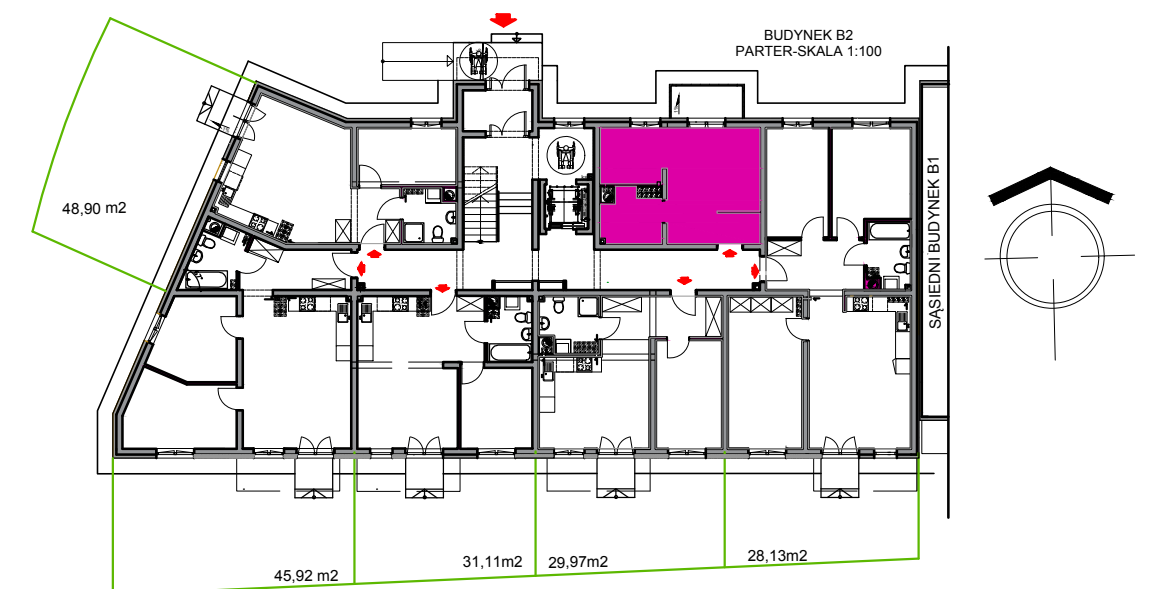

SCHEMAT BUDYNKU B2-USYTUOWANIE LOKALU M6

**Moje M4 Sp. z o.o.,Sp.k.**  
Marcin Opanowicz  
ul.Śląska 20, 59-300 Osiek  
tel.500 197 533  
e-mail: opanowicz@wp.pl

KARTA MA CHARAKTER INFORMACYJNY. POWIERZCHNIA MIESZKAŃ MOŻE ULEC NIEWIELKIEJ ZMIANIE PO REALIZACJI OBIEKTU.PRZEDSTAWIONE WIZUALIZACJE MAJĄ CHARAKTER POGLĄDOWY.