


LUBIN, UL. KWIATOWA.
M.2 - 41.68 m²

BUDYNEK : B2
KONDYGNACJA: I PIĘTRO
LOKAL : M2

BILANS POWIERZCHNI - M2, 2 POKOJE

Nr pom.	Pomieszczenie:	Powierzchnia (m ²)
1	korytarz	8,07 m ²
2	pokój	11,40 m ²
3	pokój z aneksem	17,39 m ²
4	łazienka	4,82 m ²
SUMA POWIERZCHNI:		41,68 m ²
BALKON TYP B		5,33 m ²

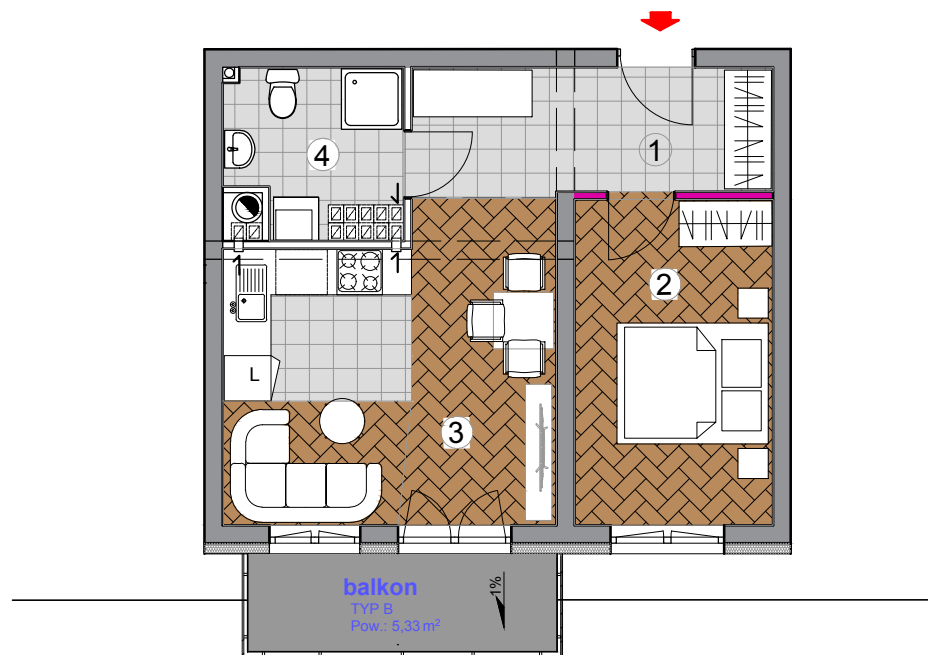

RZUT ORIENTACYJNY - I PIĘTRO - LOKAL M2
skala 1:100



SCHEMAT BUDYNKU B2-USYTUOWANIE LOKALU M2

Moje M4 Sp. z o.o., Sp.k.
Marcin Opanowicz
ul. Śląska 20, 59-300 Osiek
tel. 500 197 533
e-mail: opanowicz@wp.pl

KARTA MA CHARAKTER INFORMACYJNY. POWIERZCHNIA MIESZKAŃ MOŻE ULEC NIEWIELKIEJ ZMIANIE PO REALIZACJI OBIEKTU. PRZEDSTAWIONE WIZUALIZACJE MAJĄ CHARAKTER POGLĄDOWY.