



LUBIN, UL. KWIATOWA.  
M.4 - 59.99 m<sup>2</sup>

BUDYNEK : B2  
KONDYGNACJA: I PIĘTRO  
LOKAL : M4

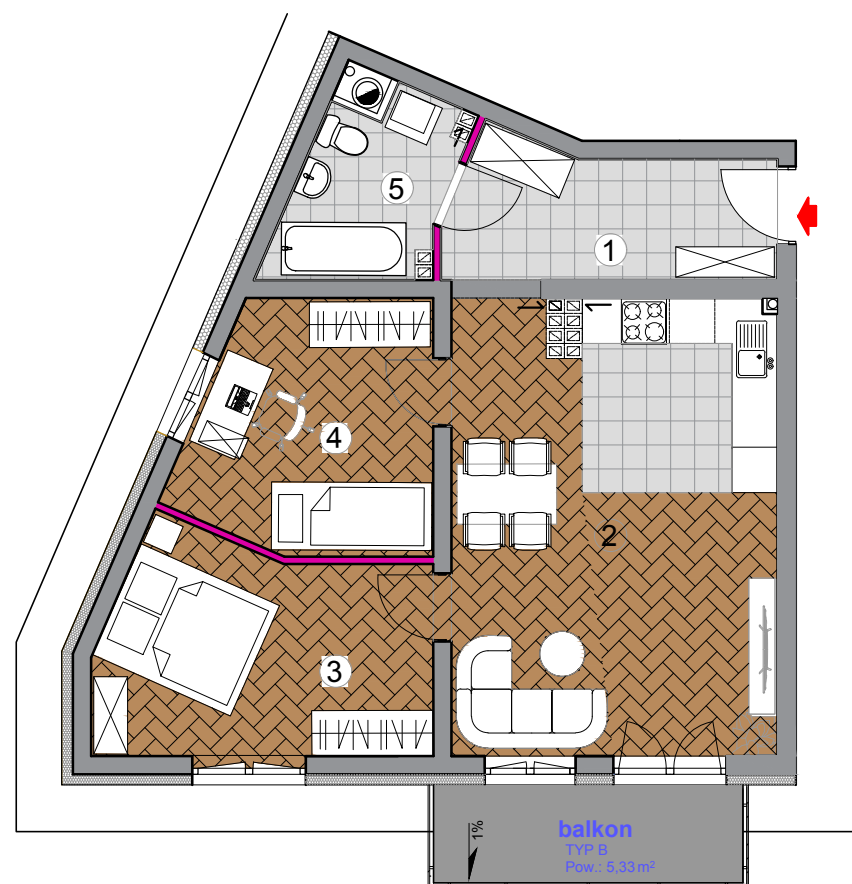

BILANS POWIERZCHNI - M4 , 3 POKOJE

Nr pom.	Pomieszczenie:	Powierzchnia (m <sup>2</sup> )
1	p.pokój	7,28 m <sup>2</sup>
2	pokój z aneksem	25,84 m <sup>2</sup>
3	pokój	11,91 m <sup>2</sup>
4	pokój	10,29 m <sup>2</sup>
5	łazienka	4,67 m <sup>2</sup>
SUMA POWIERZCHNI:		59,99 m <sup>2</sup>
BALKON TYP B		5,33 m <sup>2</sup>

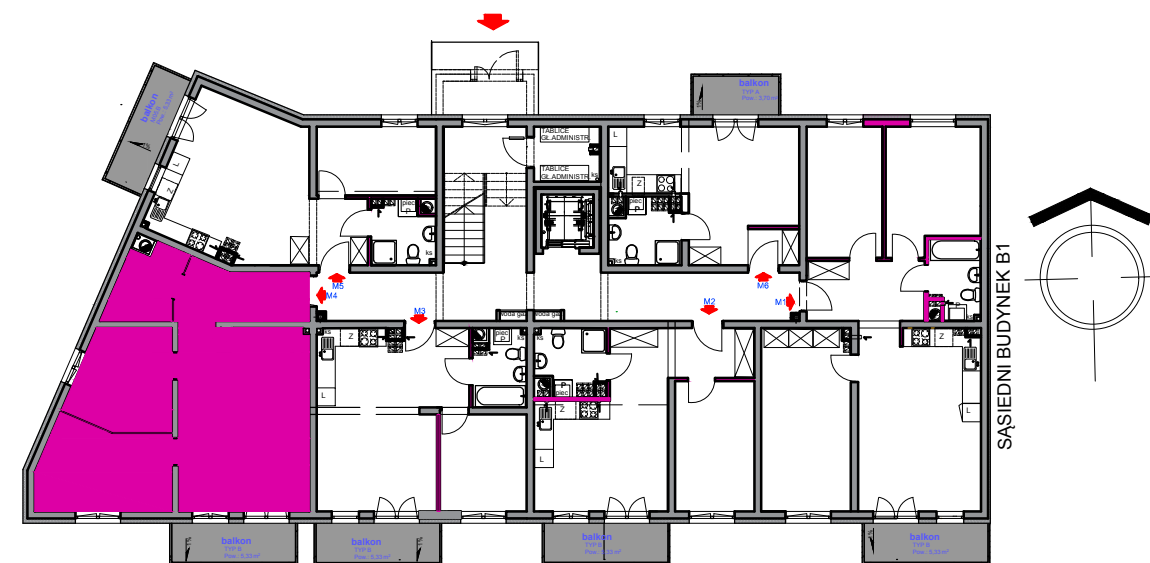

RZUT ORIENTACYJNY - I PIĘTRO - LOKAL M4  
skala 1:100

SCHEMAT BUDYNKU B2-USYTUOWANIE LOKALU M4

**Moje M4 Sp. z o.o.,Sp.k.**  
Marcin Opanowicz  
ul.Śląska 20, 59-300 Osiek  
tel.500 197 533  
e-mail: opanowicz@wp.pl

KARTA MA CHARAKTER INFORMACYJNY. POWIERZCHNIA MIESZKAŃ MOŻE ULEC NIEWIELKIEJ ZMIANIE PO REALIZACJI OBIEKTU.PRZEDSTAWIONE WIZUALIZACJE MAJĄ CHARAKTER POGLĄDOWY.