
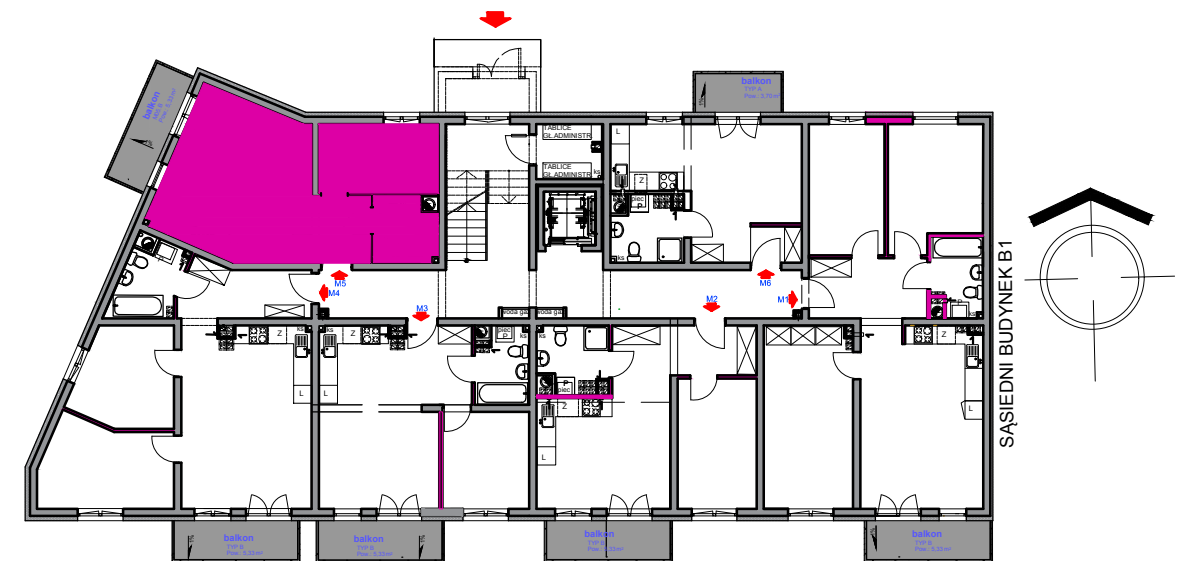


LUBIN, UL. KWIATOWA.
M.5 - 40.81 m²

BUDYNEK : B2
KONDYGNACJA: I PIĘTRO
LOKAL : M5

BILANS POWIERZCHNI - M5, 2 POKOJE

Nr pom.	Pomieszczenie:	Powierzchnia (m ²)
1	p.pokój	3,69 m ²
2	pokój z aneksem	23,96 m ²
3	pokój	8,89 m ²
4	łazienka	4,27 m ²
SUMA POWIERZCHNI:		40,81 m ²
BALKON TYP B		5,33 m ²

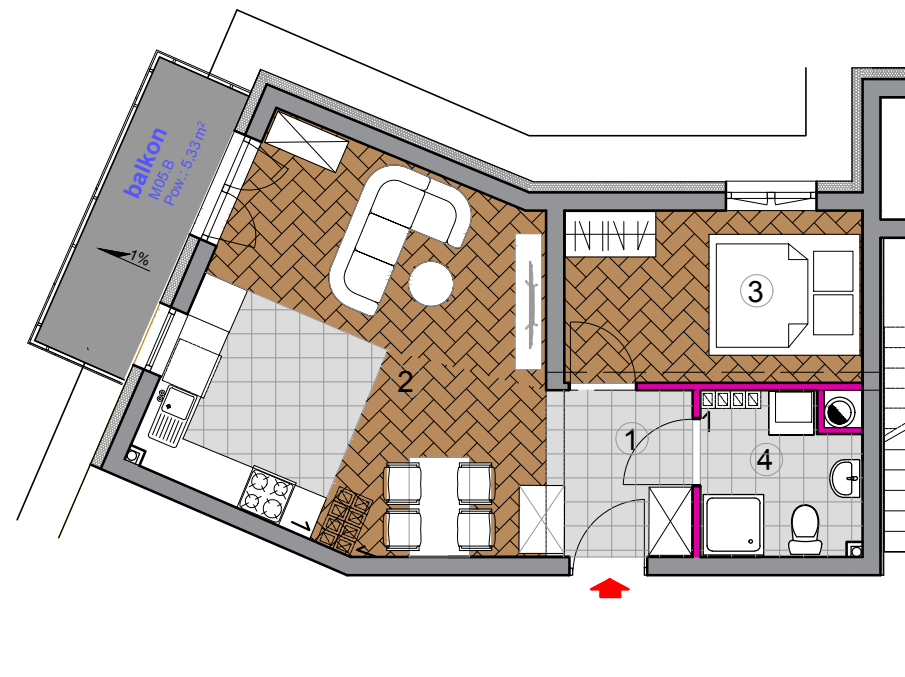

RZUT ORIENTACYJNY - I PIĘTRO - LOKAL M5
skala 1:100

SCHEMAT BUDYNKU B2-USYTUOWANIE LOKALU M5

Moje M4 Sp. z o.o.,Sp.k.
Marcin Opanowicz
ul.Śląska 20, 59-300 Osiek
tel.500 197 533
e-mail: opanowicz@wp.pl

KARTA MA CHARAKTER INFORMACYJNY. POWIERZCHNIA MIESZKAŃ MOŻE ULEC NIEWIELKIEJ ZMIANIE PO REALIZACJI OBIEKTU.PRZEDSTAWIONE WIZUALIZACJE MAJĄ CHARAKTER POGLĄDOWY.