



LUBIN, UL. KWIATOWA.  
M.2 - 41.68 m<sup>2</sup>

BUDYNEK : B2  
KONDYGNACJA: II PIĘTRO  
LOKAL : M2

BILANS POWIERZCHNI - M2, 2 POKOJE		
Nr pom.	Pomieszczenie:	Powierzchnia (m <sup>2</sup> )
1	korytarz	8,07 m <sup>2</sup>
2	pokój	11,40 m <sup>2</sup>
3	pokój z aneksem	17,39 m <sup>2</sup>
4	łazienka	4,82 m <sup>2</sup>
SUMA POWIERZCHNI:		41,68 m <sup>2</sup>
BALKON TYP B		5,33 m <sup>2</sup>

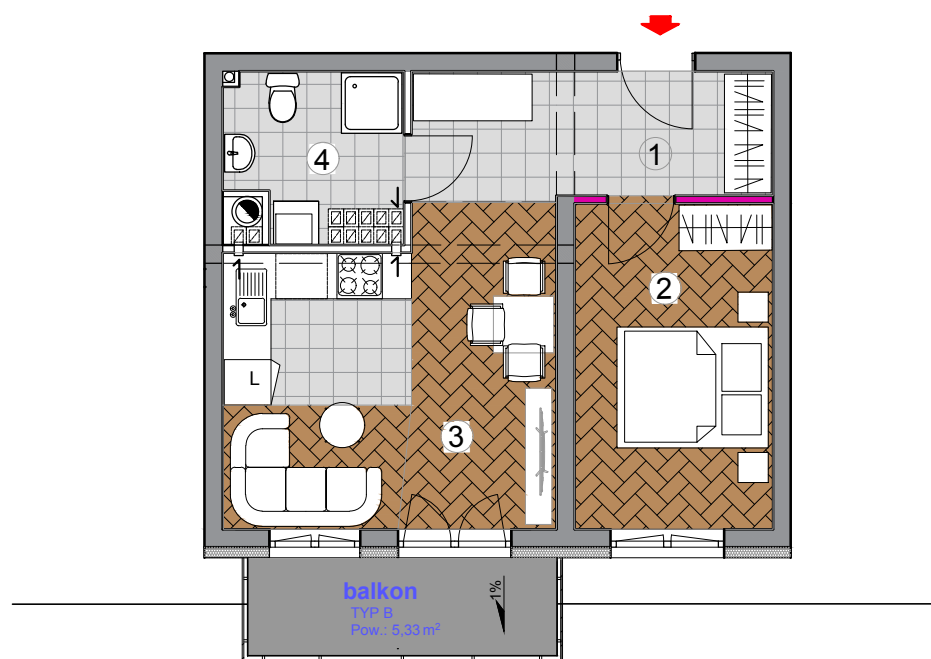

RZUT ORIENTACYJNY - II PIĘTRO - LOKAL M2  
skala 1:100

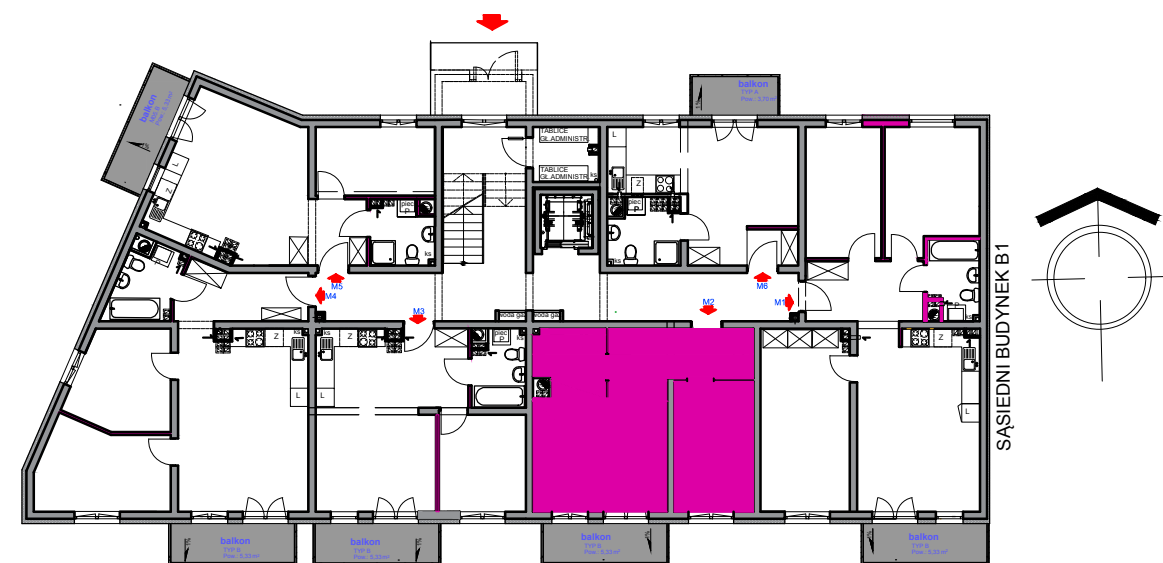

SCHEMAT BUDYNKU B2-USYTUOWANIE LOKALU M2

**Moje M4 Sp. z o.o., Sp.k.**

Marcin Opanowicz  
ul. Śląska 20, 59-300 Osiek  
tel. 500 197 533  
e-mail: opanowicz@wp.pl

KARTA MA CHARAKTER INFORMACYJNY. POWIERZCHNIA MIESZKAŃ MOŻE ULEC NIEWIELKIEJ ZMIANIE PO REALIZACJI OBIEKTU. PRZEDSTAWIONE WIZUALIZACJE MAJĄ CHARAKTER POGLĄDOWY.