
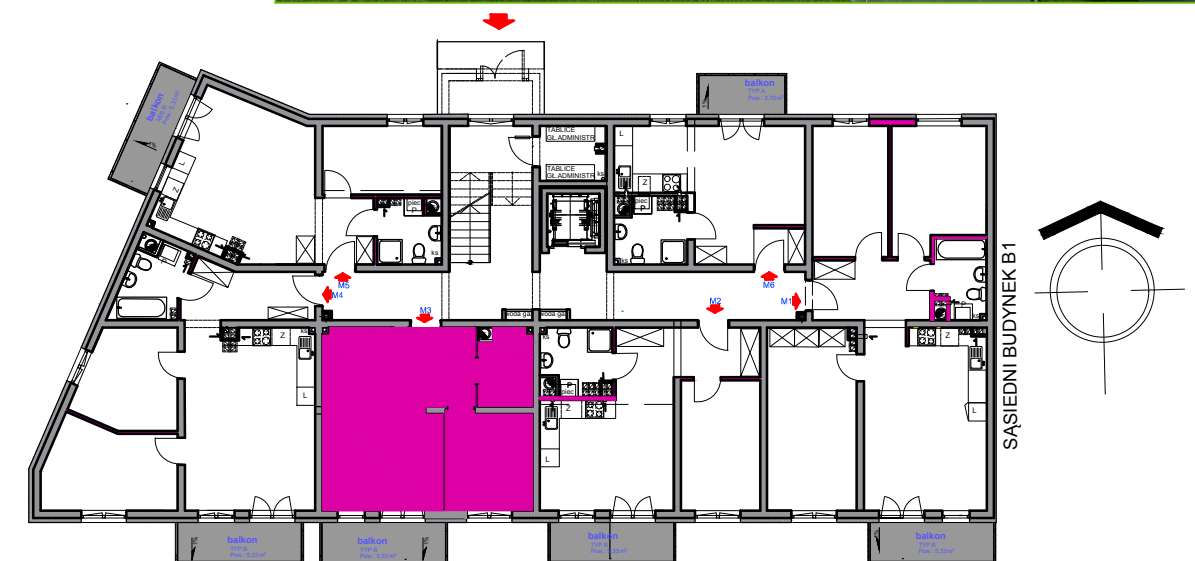


LUBIN, UL. KWIATOWA.
M.3 - 40.53 m²

BUDYNEK : B2
KONDYGNACJA: II PIĘTRO
LOKAL : M3

BILANS POWIERZCHNI - M3 , 2 POKOJE

Nr pom.	Pomieszczenie:	Powierzchnia (m ²)
1	p.pokój	5,82 m ²
2	łazienka	4,29 m ²
3	pokój	9,58 m ²
4	pokój z aneksem	20,84 m ²
SUMA POWIERZCHNI:		40,53 m ²
BALKON TYP B		5,33 m ²

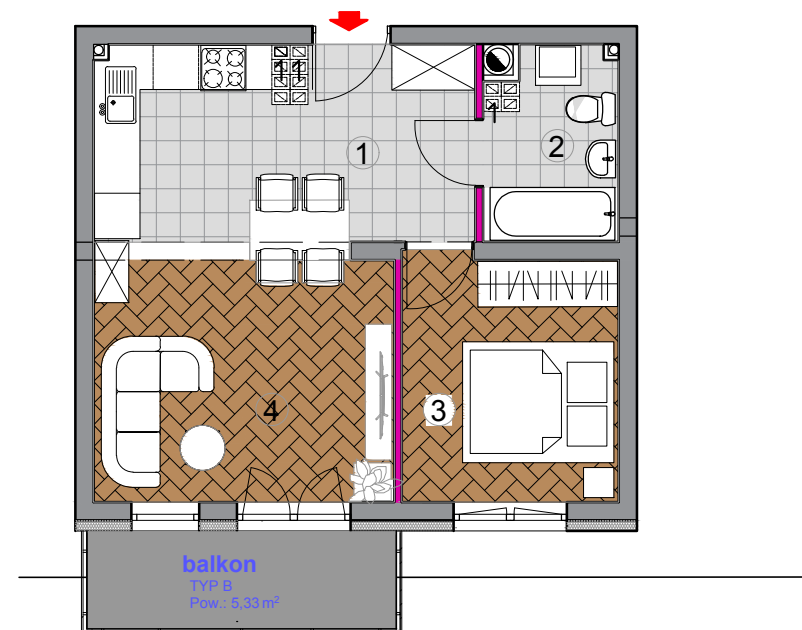

RZUT ORIENTACYJNY - II PIĘTRO - LOKAL M3
skala 1:100

SCHEMAT BUDYNKU B2-USYTUOWANIE LOKALU M3

Moje M4 Sp. z o.o.,Sp.k.

Marcin Opanowicz

ul.Śląska 20, 59-300 Osiek

tel.500 197 533

e-mail: opanowicz@wp.pl

KARTA MA CHARAKTER INFORMACYJNY. POWIERZCHNIA MIESZKAŃ MOŻE ULEC NIEWIELKIEJ ZMIANIE PO REALIZACJI OBIEKTU.PRZEDSTAWIONE WIZUALIZACJE MAJĄ CHARAKTER POGLĄDOWY.