



LUBIN, UL. KWIATOWA.
M.4 - 59.99 m²

BUDYNEK : B2
KONDYGNACJA: II PIĘTRO
LOKAL : M4

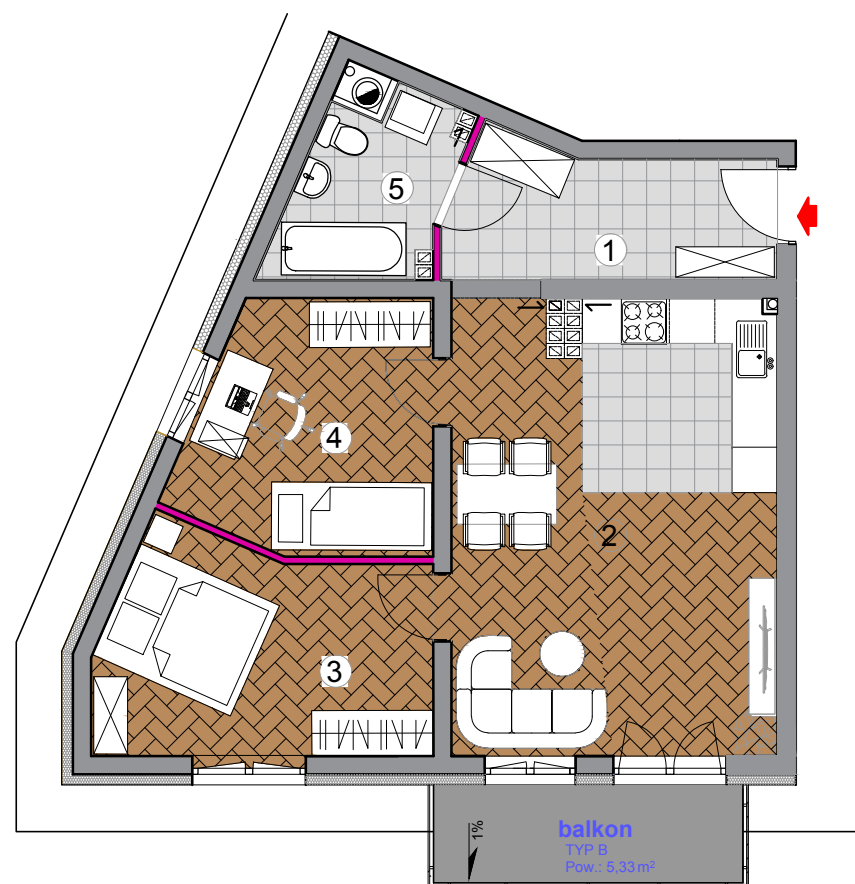

BILANS POWIERZCHNI - M4 , 3 POKOJE

| Nr pom. | Pomieszczenie: | Powierzchnia (m ²) |
|-------------------|-----------------|--------------------------------|
| 1 | p.pokój | 7,28 m ² |
| 2 | pokój z aneksem | 25,84 m ² |
| 3 | pokój | 11,91 m ² |
| 4 | pokój | 10,29 m ² |
| 5 | łazienka | 4,67 m ² |
| SUMA POWIERZCHNI: | | 59,99 m ² |
| BALKON TYP B | | 5,33 m ² |

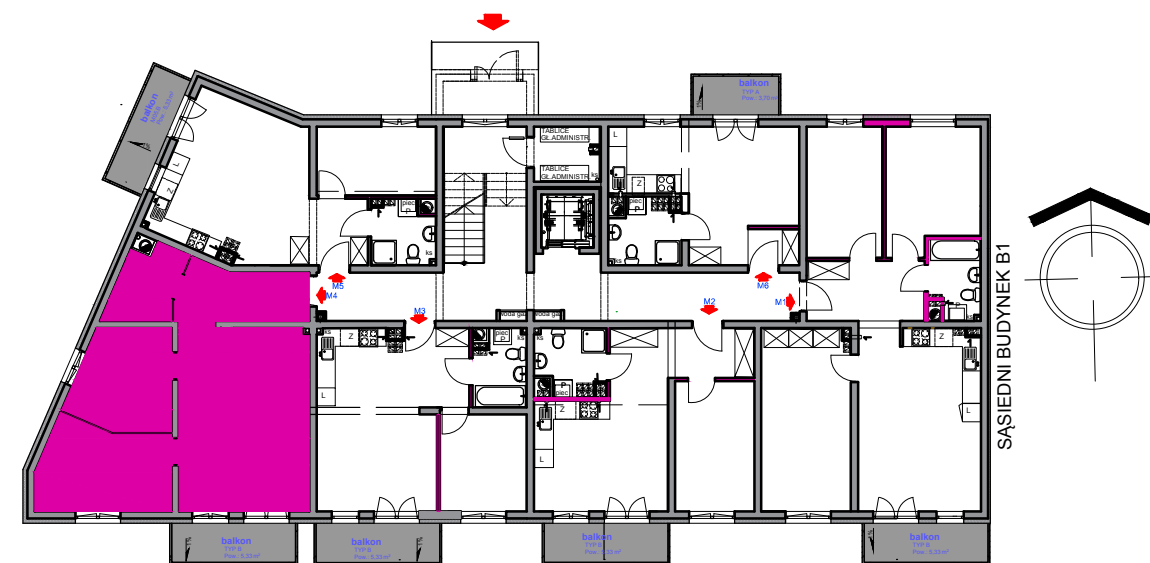

RZUT ORIENTACYJNY - II PIĘTRO - LOKAL M4
skala 1:100

SCHEMAT BUDYNKU B2-USYTUOWANIE LOKALU M4

Moje M4 Sp. z o.o.,Sp.k.

Marcin Opanowicz
ul.Śląska 20, 59-300 Osiek
tel.500 197 533
e-mail: opanowicz@wp.pl

KARTA MA CHARAKTER INFORMACYJNY. POWIERZCHNIA MIESZKAŃ MOŻE ULEC NIEWIELKIEJ ZMIANIE PO REALIZACJI OBIEKTU.PRZEDSTAWIONE WIZUALIZACJE MAJĄ CHARAKTER POGLĄDOWY.