



LUBIN, UL. KWIATOWA.
M.4 - 59.99 m²

BUDYNEK : B2
KONDYGNACJA: III PIĘTRO
LOKAL : M4

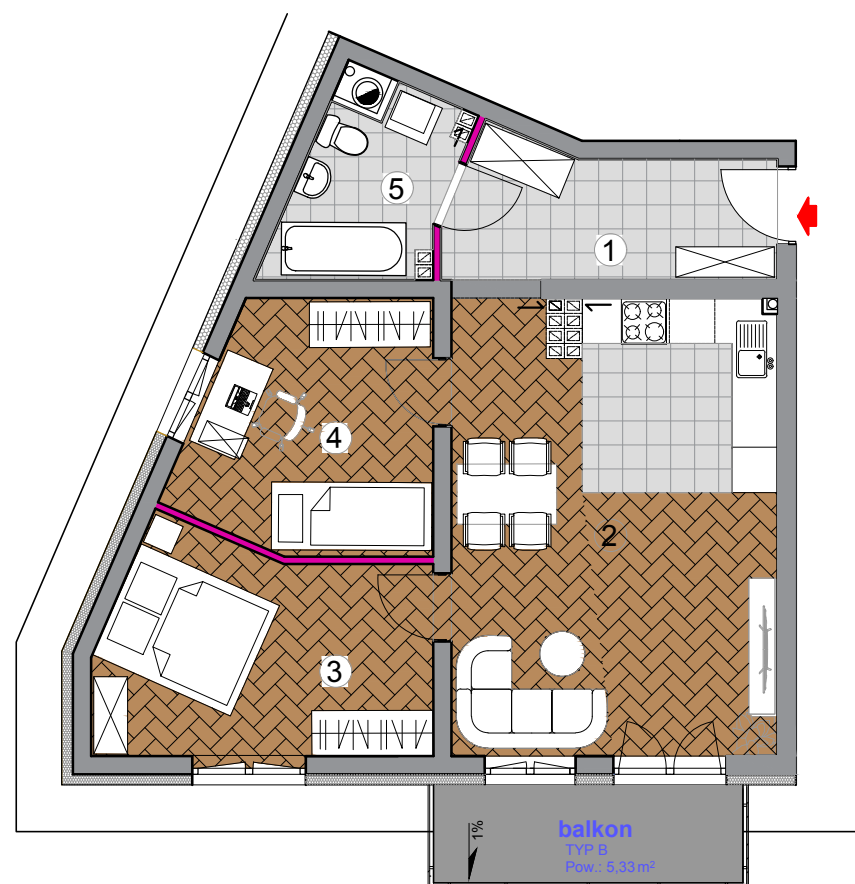

BILANS POWIERZCHNI - M4 , 3 POKOJE		
Nr pom.	Pomieszczenie:	Powierzchnia (m ²)
1	p.pokój	7,28 m ²
2	pokój z aneksem	25,84 m ²
3	pokój	11,91 m ²
4	pokój	10,29 m ²
5	łazienka	4,67 m ²
SUMA POWIERZCHNI:		59,99 m ²
BALKON TYP B		5,33 m ²

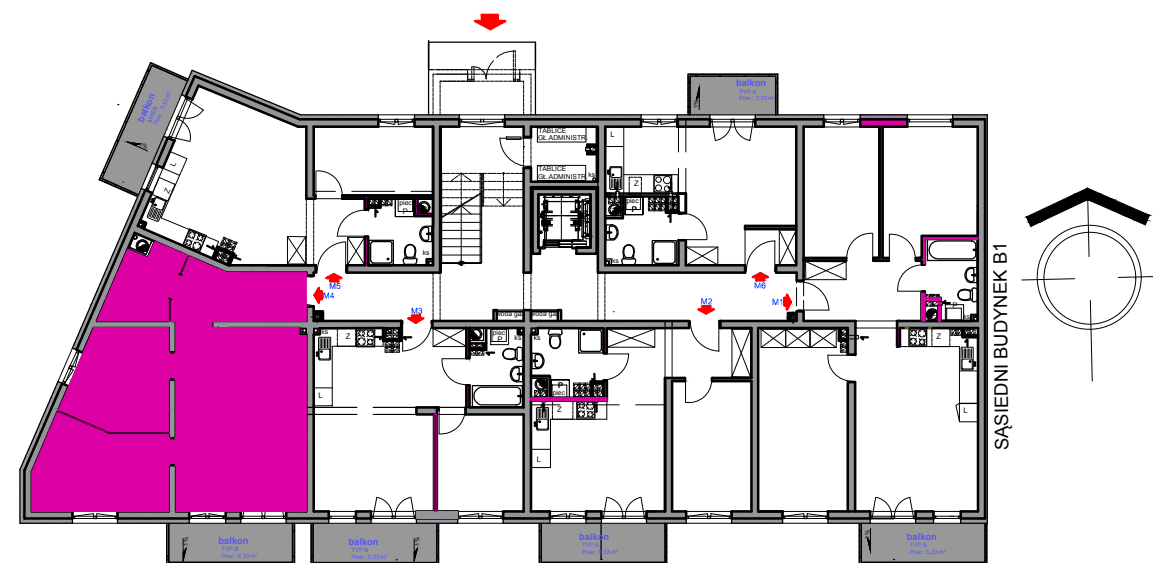

RZUT ORIENTACYJNY - III PIĘTRO - LOKAL M4
skala 1:100

SCHEMAT BUDYNKU B2-USYTUOWANIE LOKALU M4

Moje M4 Sp. z o.o.,Sp.k.

Marcin Opanowicz
ul.Śląska 20, 59-300 Osiek
tel.500 197 533
e-mail: opanowicz@wp.pl

KARTA MA CHARAKTER INFORMACYJNY. POWIERZCHNIA MIESZKAŃ MOŻE ULEC NIEWIELKIEJ ZMIANIE PO REALIZACJI OBIEKTU.PRZEDSTAWIONE WIZUALIZACJE MAJĄ CHARAKTER POGLĄDOWY.